

ГРАФИЧЕСКОЕ ОПИСАНИЕ МЕСТОПОЛОЖЕНИЯ ГРАНИЦ

Публичный сервитут для использования земель и земельных участков в целях реконструкции и эксплуатации магистрального нефтепровода федерального значения «ППМН Сургут-Полоцк через р. Вятка на 1627 км, Ду-1000 мм, осн. нитка, УРНУ, КРНУ. Реконструкция»

(наименование объекта, местоположение границ которого описано (далее - объект))

Раздел 1

Сведения об объекте

№ п/п	Характеристики объекта	Описание характеристик
1	2	3
1.	Местоположение объекта	Кировская область, м.р-н Кильмезский, с.п Селинское; Кировская область, м.р-н Уржумский, с.п Большеройское
2.	Площадь объекта +/- величина погрешности определения площади (Р +/- Дельта Р)	286039 +/- 187 м²
3.	Иные характеристики объекта	Публичный сервитут для использования земель и земельных участков в целях реконструкции и эксплуатации магистрального нефтепровода федерального значения «ППМН Сургут-Полоцк через р. Вятка на 1627 км, Ду-1000 мм, осн. нитка, УРНУ, КРНУ. Реконструкция». Владелец публичного сервитута: Акционерное общество «Транснефть – Прикамье», ИНН 1645000340, ОГРН 1021601763820, находящегося по адресу: 420081, Республика Татарстан, город Казань, ул. Патриса Лумумбы, д. 20 к. 1 . Email: office@kaz.transneft.ru, тел. для связи: +7 (843) 279-04-20. Срок публичного сервитута - 10 лет.

Раздел 2

Сведения о местоположении границ объекта

1. Система координат МСК-43, зона 2

2. Сведения о характерных точках границ объекта

Обозначение характерных точек границ	Координаты, м		Метод определения координат характерной точки	Средняя квадратическая погрешность положения характерной точки (Mt), м	Описание обозначения точки на местности (при наличии)
	X	Y			
1	2	3	4	5	6
1	390984.59	2242162.16	Аналитический метод	0.1	-
2	390985.83	2242194.63	Аналитический метод	0.1	-
3	391008.83	2242271.73	Аналитический метод	0.1	-
4	391019.71	2242280.10	Аналитический метод	0.1	-
5	391139.30	2243459.12	Аналитический метод	0.1	-
6	391142.75	2243493.08	Аналитический метод	0.1	-
7	391145.95	2243493.55	Аналитический метод	0.1	-
8	391153.65	2243491.56	Аналитический метод	0.1	-
9	391199.67	2243945.29	Аналитический метод	0.1	-
10	391188.52	2243944.36	Аналитический метод	0.1	-
11	391189.87	2243957.69	Аналитический метод	0.1	-
12	391191.16	2243970.36	Аналитический метод	0.1	-
13	391212.88	2244056.82	Аналитический метод	0.1	-
14	391223.73	2244054.84	Аналитический метод	0.1	-
15	391245.48	2244141.42	Аналитический метод	0.1	-
16	391236.44	2244150.57	Аналитический метод	0.1	-
17	391256.58	2244230.75	Аналитический метод	0.1	-
18	391260.18	2244229.61	Аналитический метод	0.1	-
19	391266.87	2244226.56	Аналитический метод	0.1	-
20	391275.92	2244262.59	Аналитический метод	0.1	-
21	391282.02	2244286.86	Аналитический метод	0.1	-
22	391293.39	2244332.12	Аналитический метод	0.1	-

2. Сведения о характерных точках границ объекта					
Обозначение характерных точек границ	Координаты, м		Метод определения координат характерной точки	Средняя квадратическая погрешность положения характерной точки (Mt), м	Описание обозначения точки на местности (при наличии)
	X	Y			
1	2	3	4	5	6
23	391282.33	2244333.24	Аналитический метод	0.1	-
24	391301.94	2244409.05	Аналитический метод	0.1	-
25	391311.25	2244403.21	Аналитический метод	0.1	-
26	391345.49	2244539.49	Аналитический метод	0.1	-
27	391338.79	2244542.63	Аналитический метод	0.1	-
28	391335.27	2244543.28	Аналитический метод	0.1	-
29	391366.77	2244668.75	Аналитический метод	0.1	-
30	391370.36	2244668.93	Аналитический метод	0.1	-
31	391378.06	2244669.10	Аналитический метод	0.1	-
32	391404.37	2244773.82	Аналитический метод	0.1	-
33	391393.35	2244774.58	Аналитический метод	0.1	-
34	391451.21	2245005.01	Аналитический метод	0.1	-
35	391451.95	2245004.40	Аналитический метод	0.1	-
36	391460.11	2244995.68	Аналитический метод	0.1	-
37	391474.01	2245051.00	Аналитический метод	0.1	-
38	391464.52	2245058.03	Аналитический метод	0.1	-
39	391600.51	2245599.62	Аналитический метод	0.1	-
40	391603.70	2245602.37	Аналитический метод	0.1	-
41	391614.02	2245608.27	Аналитический метод	0.1	-
42	391635.44	2245693.52	Аналитический метод	0.1	-
43	391624.25	2245694.12	Аналитический метод	0.1	-
44	391656.10	2245820.88	Аналитический метод	0.1	-
45	391681.92	2245923.65	Аналитический метод	0.1	-
46	391752.98	2246206.47	Аналитический метод	0.1	-
47	391813.09	2246445.73	Аналитический метод	0.1	-

2. Сведения о характерных точках границ объекта					
Обозначение характерных точек границ	Координаты, м		Метод определения координат характерной точки	Средняя квадратическая погрешность положения характерной точки (Mt), м	Описание обозначения точки на местности (при наличии)
	X	Y			
1	2	3	4	5	6
48	391849.28	2246589.78	Аналитический метод	0.1	-
49	391850.95	2246589.55	Аналитический метод	0.1	-
50	391859.97	2246588.13	Аналитический метод	0.1	-
51	391876.12	2246651.45	Аналитический метод	0.1	-
52	391866.23	2246648.29	Аналитический метод	0.1	-
53	391864.30	2246649.56	Аналитический метод	0.1	-
54	391902.21	2246800.42	Аналитический метод	0.1	-
55	391902.95	2246834.04	Аналитический метод	0.1	-
56	391906.32	2246980.35	Аналитический метод	0.1	-
57	391906.55	2247077.41	Аналитический метод	0.1	-
58	391917.97	2247101.27	Аналитический метод	0.1	-
59	391918.87	2247158.42	Аналитический метод	0.1	-
60	391908.00	2247160.65	Аналитический метод	0.1	-
61	391909.34	2247247.00	Аналитический метод	0.1	-
62	391920.23	2247243.95	Аналитический метод	0.1	-
63	391921.53	2247326.13	Аналитический метод	0.1	-
64	391910.34	2247326.77	Аналитический метод	0.1	-
65	391912.31	2247439.04	Аналитический метод	0.1	-
66	391918.68	2247438.75	Аналитический метод	0.1	-
67	391923.32	2247439.08	Аналитический метод	0.1	-
68	391927.59	2247708.91	Аналитический метод	0.1	-
69	391928.42	2247762.02	Аналитический метод	0.1	-
70	391928.52	2247767.97	Аналитический метод	0.1	-
71	391930.92	2247919.43	Аналитический метод	0.1	-
72	391931.22	2247938.64	Аналитический метод	0.1	-

2. Сведения о характерных точках границ объекта					
Обозначение характерных точек границ	Координаты, м		Метод определения координат характерной точки	Средняя квадратическая погрешность положения характерной точки (Mt), м	Описание обозначения точки на местности (при наличии)
	X	Y			
1	2	3	4	5	6
73	391921.38	2247948.19	Аналитический метод	0.1	-
74	391922.24	2248002.81	Аналитический метод	0.1	-
75	391901.28	2248005.56	Аналитический метод	0.1	-
76	391901.52	2248020.96	Аналитический метод	0.1	-
77	391922.56	2248023.13	Аналитический метод	0.1	-
78	391923.43	2248077.82	Аналитический метод	0.1	-
79	391933.43	2248077.66	Аналитический метод	0.1	-
80	391933.49	2248081.73	Аналитический метод	0.1	-
81	392008.14	2248090.86	Аналитический метод	0.1	-
82	392010.37	2248155.59	Аналитический метод	0.1	-
83	392078.72	2248175.66	Аналитический метод	0.1	-
84	392162.21	2248200.18	Аналитический метод	0.1	-
85	392186.01	2248207.17	Аналитический метод	0.1	-
86	392186.83	2248216.41	Аналитический метод	0.1	-
87	392190.19	2248254.43	Аналитический метод	0.1	-
88	392216.43	2248252.11	Аналитический метод	0.1	-
89	392216.81	2248256.96	Аналитический метод	0.1	-
90	392236.53	2248255.87	Аналитический метод	0.1	-
91	392228.27	2248160.87	Аналитический метод	0.1	-
92	392242.49	2248099.90	Аналитический метод	0.1	-
93	392256.66	2248100.38	Аналитический метод	0.1	-
94	392264.76	2248101.11	Аналитический метод	0.1	-
95	392268.20	2248086.37	Аналитический метод	0.1	-
96	392260.70	2248083.46	Аналитический метод	0.1	-
97	392247.19	2248078.75	Аналитический метод	0.1	-

2. Сведения о характерных точках границ объекта					
Обозначение характерных точек границ	Координаты, м		Метод определения координат характерной точки	Средняя квадратическая погрешность положения характерной точки (Mt), м	Описание обозначения точки на местности (при наличии)
	X	Y			
1	2	3	4	5	6
98	392256.44	2248007.24	Аналитический метод	0.1	-
99	392264.82	2247968.84	Аналитический метод	0.1	-
100	392278.31	2247964.80	Аналитический метод	0.1	-
101	392276.22	2247947.09	Аналитический метод	0.1	-
102	392257.45	2247951.29	Аналитический метод	0.1	-
103	392255.48	2247914.90	Аналитический метод	0.1	-
104	392253.97	2247886.94	Аналитический метод	0.1	-
105	392225.98	2247888.45	Аналитический метод	0.1	-
106	392226.89	2247906.97	Аналитический метод	0.1	-
107	392226.92	2247907.84	Аналитический метод	0.1	-
108	392227.03	2247910.97	Аналитический метод	0.1	-
109	392227.52	2247916.41	Аналитический метод	0.1	-
110	392228.57	2247935.79	Аналитический метод	0.1	-
111	392229.67	2247956.14	Аналитический метод	0.1	-
112	392214.87	2248019.90	Аналитический метод	0.1	-
113	392209.51	2248018.66	Аналитический метод	0.1	-
114	392204.00	2248042.44	Аналитический метод	0.1	-
115	392193.59	2248087.28	Аналитический метод	0.1	-
116	392167.83	2248088.16	Аналитический метод	0.1	-
117	392149.76	2248088.78	Аналитический метод	0.1	-
118	392150.57	2248094.26	Аналитический метод	0.1	-
119	392113.75	2248095.52	Аналитический метод	0.1	-
120	392113.06	2248090.04	Аналитический метод	0.1	-
121	392061.82	2248091.80	Аналитический метод	0.1	-
122	392061.67	2248097.31	Аналитический метод	0.1	-

2. Сведения о характерных точках границ объекта					
Обозначение характерных точек границ	Координаты, м		Метод определения координат характерной точки	Средняя квадратическая погрешность положения характерной точки (Mt), м	Описание обозначения точки на местности (при наличии)
	X	Y			
1	2	3	4	5	6
123	392053.69	2248097.58	Аналитический метод	0.1	-
124	392064.25	2248089.58	Аналитический метод	0.1	-
125	392167.73	2248086.56	Аналитический метод	0.1	-
126	392173.52	2248086.39	Аналитический метод	0.1	-
127	392165.76	2247952.86	Аналитический метод	0.1	-
128	392159.57	2247953.25	Аналитический метод	0.1	-
129	392162.76	2248005.51	Аналитический метод	0.1	-
130	392167.17	2248080.57	Аналитический метод	0.1	-
131	392062.16	2248083.64	Аналитический метод	0.1	-
132	392050.03	2248092.81	Аналитический метод	0.1	-
133	392049.83	2248086.98	Аналитический метод	0.1	-
134	392049.17	2248067.66	Аналитический метод	0.1	-
135	392029.04	2248065.20	Аналитический метод	0.1	-
136	391961.10	2248056.91	Аналитический метод	0.1	-
137	391960.69	2248020.90	Аналитический метод	0.1	-
138	391967.91	2248019.87	Аналитический метод	0.1	-
139	391967.67	2248004.51	Аналитический метод	0.1	-
140	391960.46	2248003.79	Аналитический метод	0.1	-
141	391959.26	2247939.31	Аналитический метод	0.1	-
142	392029.24	2247871.48	Аналитический метод	0.1	-
143	392039.84	2247861.20	Аналитический метод	0.1	-
144	392042.52	2247858.60	Аналитический метод	0.1	-
145	392028.60	2247844.24	Аналитический метод	0.1	-
146	391958.80	2247911.90	Аналитический метод	0.1	-
147	391958.23	2247875.87	Аналитический метод	0.1	-

2. Сведения о характерных точках границ объекта					
Обозначение характерных точек границ	Координаты, м		Метод определения координат характерной точки	Средняя квадратическая погрешность положения характерной точки (Mt), м	Описание обозначения точки на местности (при наличии)
	X	Y			
1	2	3	4	5	6
148	391955.82	2247723.40	Аналитический метод	0.1	-
149	391955.78	2247717.32	Аналитический метод	0.1	-
150	391955.60	2247709.53	Аналитический метод	0.1	-
151	391951.32	2247439.21	Аналитический метод	0.1	-
152	391945.52	2247069.95	Аналитический метод	0.1	-
153	391945.88	2246979.94	Аналитический метод	0.1	-
154	391943.08	2246791.77	Аналитический метод	0.1	-
155	391904.74	2246650.45	Аналитический метод	0.1	-
156	391888.65	2246586.41	Аналитический метод	0.1	-
157	391816.54	2246290.74	Аналитический метод	0.1	-
158	391708.83	2245863.94	Аналитический метод	0.1	-
159	391670.40	2245717.75	Аналитический метод	0.1	-
160	391497.90	2245031.19	Аналитический метод	0.1	-
161	391484.54	2244977.99	Аналитический метод	0.1	-
162	391430.50	2244762.92	Аналитический метод	0.1	-
163	391407.09	2244669.73	Аналитический метод	0.1	-
164	391371.40	2244527.68	Аналитический метод	0.1	-
165	391337.14	2244391.32	Аналитический метод	0.1	-
166	391321.33	2244328.43	Аналитический метод	0.1	-
167	391307.41	2244273.02	Аналитический метод	0.1	-
168	391302.47	2244253.32	Аналитический метод	0.1	-
169	391292.78	2244214.77	Аналитический метод	0.1	-
170	391271.07	2244128.47	Аналитический метод	0.1	-
171	391250.00	2244044.52	Аналитический метод	0.1	-
172	391229.67	2243963.60	Аналитический метод	0.1	-

2. Сведения о характерных точках границ объекта					
Обозначение характерных точек границ	Координаты, м		Метод определения координат характерной точки	Средняя квадратическая погрешность положения характерной точки (Mt), м	Описание обозначения точки на местности (при наличии)
	X	Y			
1	2	3	4	5	6
173	391228.05	2243947.63	Аналитический метод	0.1	-
174	391181.06	2243484.35	Аналитический метод	0.1	-
175	391059.04	2242281.38	Аналитический метод	0.1	-
176	391068.31	2242273.73	Аналитический метод	0.1	-
177	391067.89	2242269.54	Аналитический метод	0.1	-
178	391059.84	2242159.95	Аналитический метод	0.1	-
179	391048.83	2242151.42	Аналитический метод	0.1	-
180	391048.79	2242131.32	Аналитический метод	0.1	-
181	391048.78	2242125.31	Аналитический метод	0.1	-
182	391048.68	2242075.99	Аналитический метод	0.1	-
183	391054.01	2242075.39	Аналитический метод	0.1	-
184	391054.31	2242067.61	Аналитический метод	0.1	-
185	391061.28	2242030.65	Аналитический метод	0.1	-
186	391063.18	2242030.65	Аналитический метод	0.1	-
187	391089.91	2242041.36	Аналитический метод	0.1	-
188	391094.42	2242049.15	Аналитический метод	0.1	-
189	391191.75	2242057.80	Аналитический метод	0.1	-
190	391201.28	2242063.83	Аналитический метод	0.1	-
191	391199.81	2242082.29	Аналитический метод	0.1	-
192	391209.00	2242084.17	Аналитический метод	0.1	-
193	391247.25	2242092.00	Аналитический метод	0.1	-
194	391261.14	2242095.27	Аналитический метод	0.1	-
195	391252.68	2242208.76	Аналитический метод	0.1	-
196	391250.83	2242217.04	Аналитический метод	0.1	-
197	391254.46	2242226.81	Аналитический метод	0.1	-

2. Сведения о характерных точках границ объекта					
Обозначение характерных точек границ	Координаты, м		Метод определения координат характерной точки	Средняя квадратическая погрешность положения характерной точки (Mt), м	Описание обозначения точки на местности (при наличии)
	X	Y			
1	2	3	4	5	6
198	391250.01	2242273.19	Аналитический метод	0.1	-
199	391247.57	2242317.91	Аналитический метод	0.1	-
200	391254.30	2242323.17	Аналитический метод	0.1	-
201	391257.95	2242318.41	Аналитический метод	0.1	-
202	391253.73	2242315.08	Аналитический метод	0.1	-
203	391256.15	2242272.06	Аналитический метод	0.1	-
204	391260.58	2242225.76	Аналитический метод	0.1	-
205	391264.06	2242220.70	Аналитический метод	0.1	-
206	391264.44	2242206.45	Аналитический метод	0.1	-
207	391262.94	2242204.94	Аналитический метод	0.1	-
208	391274.03	2242105.61	Аналитический метод	0.1	-
209	391274.82	2242098.49	Аналитический метод	0.1	-
210	391428.20	2242134.54	Аналитический метод	0.1	-
211	391433.32	2242123.60	Аналитический метод	0.1	-
212	391652.28	2242100.16	Аналитический метод	0.1	-
213	391656.08	2242099.80	Аналитический метод	0.1	-
214	391658.26	2242098.10	Аналитический метод	0.1	-
215	391658.17	2242090.56	Аналитический метод	0.1	-
216	391653.75	2242094.01	Аналитический метод	0.1	-
217	391652.21	2242094.13	Аналитический метод	0.1	-
218	391429.31	2242117.99	Аналитический метод	0.1	-
219	391424.81	2242127.61	Аналитический метод	0.1	-
220	391248.28	2242086.08	Аналитический метод	0.1	-
221	391210.23	2242077.10	Аналитический метод	0.1	-
222	391207.12	2242076.37	Аналитический метод	0.1	-

2. Сведения о характерных точках границ объекта					
Обозначение характерных точек границ	Координаты, м		Метод определения координат характерной точки	Средняя квадратическая погрешность положения характерной точки (Mt), м	Описание обозначения точки на местности (при наличии)
	X	Y			
1	2	3	4	5	6
223	391207.88	2242057.38	Аналитический метод	0.1	-
224	391200.89	2242053.32	Аналитический метод	0.1	-
225	391200.87	2242047.80	Аналитический метод	0.1	-
226	391177.48	2242024.92	Аналитический метод	0.1	-
227	391173.25	2242029.25	Аналитический метод	0.1	-
228	391174.68	2242030.81	Аналитический метод	0.1	-
229	391175.90	2242032.13	Аналитический метод	0.1	-
230	391196.81	2242052.32	Аналитический метод	0.1	-
231	391107.70	2242041.81	Аналитический метод	0.1	-
232	391102.58	2242040.82	Аналитический метод	0.1	-
233	391137.58	2241997.31	Аналитический метод	0.1	-
234	391220.20	2242020.81	Аналитический метод	0.1	-
235	391258.17	2242031.61	Аналитический метод	0.1	-
236	391260.39	2242019.47	Аналитический метод	0.1	-
237	391274.20	2242023.48	Аналитический метод	0.1	-
238	391280.54	2242000.22	Аналитический метод	0.1	-
239	391288.66	2241970.41	Аналитический метод	0.1	-
240	391292.03	2241957.29	Аналитический метод	0.1	-
241	391272.88	2241942.17	Аналитический метод	0.1	-
242	391248.71	2241972.78	Аналитический метод	0.1	-
243	391088.82	2241927.30	Аналитический метод	0.1	-
244	391014.96	2241973.61	Аналитический метод	0.1	-
245	391015.17	2242076.06	Аналитический метод	0.1	-
246	391004.40	2242076.07	Аналитический метод	0.1	-
247	391004.60	2242152.57	Аналитический метод	0.1	-

2. Сведения о характерных точках границ объекта					
Обозначение характерных точек границ	Координаты, м		Метод определения координат характерной точки	Средняя квадратическая погрешность положения характерной точки (Mt), м	Описание обозначения точки на местности (при наличии)
	X	Y			
1	2	3	4	5	6
248	390996.83	2242152.59	Аналитический метод	0.1	-
1	390984.59	2242162.16	Аналитический метод	0.1	-
249	391059.59	2241991.65	Аналитический метод	0.1	-
250	391072.87	2241983.36	Аналитический метод	0.1	-
251	391094.84	2241969.56	Аналитический метод	0.1	-
252	391107.05	2241973.03	Аналитический метод	0.1	-
253	391090.99	2241993.01	Аналитический метод	0.1	-
254	391089.54	2241993.01	Аналитический метод	0.1	-
255	391089.54	2241994.81	Аналитический метод	0.1	-
256	391086.87	2241998.12	Аналитический метод	0.1	-
257	391070.66	2241991.63	Аналитический метод	0.1	-
249	391059.59	2241991.65	Аналитический метод	0.1	-
258	392051.16	2248125.69	Аналитический метод	0.1	-
259	392060.89	2248125.35	Аналитический метод	0.1	-
260	392060.73	2248130.86	Аналитический метод	0.1	-
261	392060.45	2248141.11	Аналитический метод	0.1	-
262	392051.60	2248138.51	Аналитический метод	0.1	-
258	392051.16	2248125.69	Аналитический метод	0.1	-
263	392064.17	2248130.74	Аналитический метод	0.1	-
264	392113.54	2248129.05	Аналитический метод	0.1	-
265	392113.59	2248123.54	Аналитический метод	0.1	-
266	392154.68	2248122.13	Аналитический метод	0.1	-
267	392155.53	2248127.88	Аналитический метод	0.1	-
268	392170.33	2248127.31	Аналитический метод	0.1	-
269	392209.35	2248125.80	Аналитический метод	0.1	-

2. Сведения о характерных точках границ объекта					
Обозначение характерных точек границ	Координаты, м		Метод определения координат характерной точки	Средняя квадратическая погрешность положения характерной точки (Mt), м	Описание обозначения точки на местности (при наличии)
	X	Y			
1	2	3	4	5	6
270	392217.01	2248125.50	Аналитический метод	0.1	-
271	392210.91	2248151.62	Аналитический метод	0.1	-
272	392209.10	2248159.37	Аналитический метод	0.1	-
273	392210.23	2248173.64	Аналитический метод	0.1	-
274	392172.55	2248162.57	Аналитический метод	0.1	-
275	392157.78	2248158.23	Аналитический метод	0.1	-
276	392158.65	2248169.95	Аналитический метод	0.1	-
277	392113.29	2248156.63	Аналитический метод	0.1	-
278	392113.39	2248145.20	Аналитический метод	0.1	-
263	392064.17	2248130.74	Аналитический метод	0.1	-
279	391098.07	2241975.42	Аналитический метод	0.1	-
280	391098.07	2241976.42	Аналитический метод	0.1	-
281	391099.07	2241976.42	Аналитический метод	0.1	-
282	391099.07	2241975.42	Аналитический метод	0.1	-
279	391098.07	2241975.42	Аналитический метод	0.1	-
283	392158.22	2248134.04	Аналитический метод	0.1	-
284	392159.22	2248134.04	Аналитический метод	0.1	-
285	392159.22	2248133.04	Аналитический метод	0.1	-
286	392158.22	2248133.04	Аналитический метод	0.1	-
283	392158.22	2248134.04	Аналитический метод	0.1	-
287	392160.82	2248158.30	Аналитический метод	0.1	-
288	392161.82	2248158.30	Аналитический метод	0.1	-
289	392161.82	2248157.30	Аналитический метод	0.1	-
290	392160.82	2248157.30	Аналитический метод	0.1	-
287	392160.82	2248158.30	Аналитический метод	0.1	-

2. Сведения о характерных точках границ объекта					
Обозначение характерных точек границ	Координаты, м		Метод определения координат характерной точки	Средняя квадратическая погрешность положения характерной точки (Mt), м	Описание обозначения точки на местности (при наличии)
	X	Y			
1	2	3	4	5	6
291	392186.07	2248133.00	Аналитический метод	0.1	-
292	392187.07	2248133.00	Аналитический метод	0.1	-
293	392187.07	2248132.00	Аналитический метод	0.1	-
294	392186.07	2248132.00	Аналитический метод	0.1	-
291	392186.07	2248133.00	Аналитический метод	0.1	-
295	391074.98	2242126.31	Аналитический метод	0.1	-
296	391074.99	2242128.31	Аналитический метод	0.1	-
297	391076.98	2242128.31	Аналитический метод	0.1	-
298	391076.99	2242126.31	Аналитический метод	0.1	-
295	391074.98	2242126.31	Аналитический метод	0.1	-
299	391119.38	2241931.33	Аналитический метод	0.1	-
300	391119.38	2241932.33	Аналитический метод	0.1	-
301	391120.38	2241932.33	Аналитический метод	0.1	-
302	391120.38	2241931.33	Аналитический метод	0.1	-
299	391119.38	2241931.33	Аналитический метод	0.1	-
303	391188.15	2242014.84	Аналитический метод	0.1	-
304	391188.15	2242015.84	Аналитический метод	0.1	-
305	391189.15	2242015.84	Аналитический метод	0.1	-
306	391189.15	2242014.84	Аналитический метод	0.1	-
303	391188.15	2242014.84	Аналитический метод	0.1	-
307	391202.68	2241953.33	Аналитический метод	0.1	-
308	391202.68	2241953.97	Аналитический метод	0.1	-
309	391202.68	2241954.33	Аналитический метод	0.1	-
310	391203.68	2241954.33	Аналитический метод	0.1	-
311	391203.68	2241954.25	Аналитический метод	0.1	-

2. Сведения о характерных точках границ объекта					
Обозначение характерных точек границ	Координаты, м		Метод определения координат характерной точки	Средняя квадратическая погрешность положения характерной точки (Mt), м	Описание обозначения точки на местности (при наличии)
	X	Y			
1	2	3	4	5	6
312	391203.68	2241953.33	Аналитический метод	0.1	-
307	391202.68	2241953.33	Аналитический метод	0.1	-
313	391204.49	2242119.77	Аналитический метод	0.1	-
314	391206.49	2242119.77	Аналитический метод	0.1	-
315	391206.49	2242117.77	Аналитический метод	0.1	-
316	391204.49	2242117.77	Аналитический метод	0.1	-
313	391204.49	2242119.77	Аналитический метод	0.1	-
317	391230.30	2242027.69	Аналитический метод	0.1	-
318	391230.30	2242028.69	Аналитический метод	0.1	-
319	391231.30	2242028.69	Аналитический метод	0.1	-
320	391231.30	2242027.69	Аналитический метод	0.1	-
317	391230.30	2242027.69	Аналитический метод	0.1	-
321	391246.06	2241966.31	Аналитический метод	0.1	-
322	391246.90	2241966.85	Аналитический метод	0.1	-
323	391247.44	2241966.01	Аналитический метод	0.1	-
324	391246.60	2241965.47	Аналитический метод	0.1	-
321	391246.06	2241966.31	Аналитический метод	0.1	-
325	391827.29	2247290.38	Аналитический метод	0.1	-
326	391827.29	2247300.69	Аналитический метод	0.1	-
327	391836.74	2247300.69	Аналитический метод	0.1	-
328	391836.74	2247290.38	Аналитический метод	0.1	-
325	391827.29	2247290.38	Аналитический метод	0.1	-
329	391829.21	2247326.68	Аналитический метод	0.1	-
330	391838.66	2247326.68	Аналитический метод	0.1	-
331	391838.66	2247316.37	Аналитический метод	0.1	-

2. Сведения о характерных точках границ объекта					
Обозначение характерных точек границ	Координаты, м		Метод определения координат характерной точки	Средняя квадратическая погрешность положения характерной точки (Mt), м	Описание обозначения точки на местности (при наличии)
	X	Y			
1	2	3	4	5	6
332	391829.21	2247316.37	Аналитический метод	0.1	-
329	391829.21	2247326.68	Аналитический метод	0.1	-
333	391838.59	2247725.61	Аналитический метод	0.1	-
334	391848.04	2247725.61	Аналитический метод	0.1	-
335	391848.04	2247715.30	Аналитический метод	0.1	-
336	391838.59	2247715.30	Аналитический метод	0.1	-
333	391838.59	2247725.61	Аналитический метод	0.1	-
337	391840.33	2247741.17	Аналитический метод	0.1	-
338	391840.33	2247751.48	Аналитический метод	0.1	-
339	391849.78	2247751.48	Аналитический метод	0.1	-
340	391849.78	2247741.17	Аналитический метод	0.1	-
337	391840.33	2247741.17	Аналитический метод	0.1	-
341	391963.18	2247023.92	Аналитический метод	0.1	-
342	391965.18	2247023.92	Аналитический метод	0.1	-
343	391965.18	2247021.92	Аналитический метод	0.1	-
344	391963.19	2247021.92	Аналитический метод	0.1	-
341	391963.18	2247023.92	Аналитический метод	0.1	-
345	392030.80	2248045.64	Аналитический метод	0.1	-
346	392032.80	2248045.64	Аналитический метод	0.1	-
347	392032.80	2248043.64	Аналитический метод	0.1	-
348	392030.80	2248043.64	Аналитический метод	0.1	-
345	392030.80	2248045.64	Аналитический метод	0.1	-
349	392038.49	2247719.54	Аналитический метод	0.1	-
350	392038.49	2247729.85	Аналитический метод	0.1	-
351	392047.94	2247729.85	Аналитический метод	0.1	-

2. Сведения о характерных точках границ объекта					
Обозначение характерных точек границ	Координаты, м		Метод определения координат характерной точки	Средняя квадратическая погрешность положения характерной точки (Mt), м	Описание обозначения точки на местности (при наличии)
	X	Y			
1	2	3	4	5	6
352	392047.94	2247719.54	Аналитический метод	0.1	-
349	392038.49	2247719.54	Аналитический метод	0.1	-
353	392039.40	2247740.92	Аналитический метод	0.1	-
354	392039.40	2247751.23	Аналитический метод	0.1	-
355	392048.85	2247751.23	Аналитический метод	0.1	-
356	392048.85	2247740.92	Аналитический метод	0.1	-
353	392039.40	2247740.92	Аналитический метод	0.1	-
357	392041.11	2247286.66	Аналитический метод	0.1	-
358	392041.11	2247296.97	Аналитический метод	0.1	-
359	392050.56	2247296.97	Аналитический метод	0.1	-
360	392050.56	2247286.66	Аналитический метод	0.1	-
357	392041.11	2247286.66	Аналитический метод	0.1	-
361	392041.74	2247308.58	Аналитический метод	0.1	-
362	392041.74	2247318.89	Аналитический метод	0.1	-
363	392051.19	2247318.89	Аналитический метод	0.1	-
364	392051.19	2247308.58	Аналитический метод	0.1	-
361	392041.74	2247308.58	Аналитический метод	0.1	-
365	392070.36	2248181.10	Аналитический метод	0.1	-
366	392071.36	2248181.10	Аналитический метод	0.1	-
367	392071.36	2248180.10	Аналитический метод	0.1	-
368	392070.36	2248180.10	Аналитический метод	0.1	-
365	392070.36	2248181.10	Аналитический метод	0.1	-
369	392163.83	2248213.09	Аналитический метод	0.1	-
370	392164.83	2248213.09	Аналитический метод	0.1	-
371	392164.83	2248212.09	Аналитический метод	0.1	-


2. Сведения о характерных точках границ объекта					
Обозначение характерных точек границ	Координаты, м		Метод определения координат характерной точки	Средняя квадратическая погрешность положения характерной точки (Mt), м	Описание обозначения точки на местности (при наличии)
	X	Y			
1	2	3	4	5	6
372	392163.83	2248212.09	Аналитический метод	0.1	-
369	392163.83	2248213.09	Аналитический метод	0.1	-
373	392183.26	2248082.61	Аналитический метод	0.1	-
374	392184.26	2248082.61	Аналитический метод	0.1	-
375	392184.26	2248081.61	Аналитический метод	0.1	-
376	392183.26	2248081.61	Аналитический метод	0.1	-
373	392183.26	2248082.61	Аналитический метод	0.1	-
3. Сведения о характерных точках части (частей) границы объекта					
Обозначение характерных точек части границы	Координаты, м		Метод определения координат характерной точки	Средняя квадратическая погрешность положения характерной точки (Mt), м	Описание обозначения точки на местности (при наличии)
	X	Y			
1	2	3	4	5	6
-	-	-	-	-	-

Раздел 3							
Сведения о местоположении измененных (уточненных) границ объекта							
1. Система координат -							
2. Сведения о характерных точках границ объекта							
Обозначение характерных точек границ	Существующие координаты, м		Измененные (уточненные) координаты, м		Метод определения координат характерной точки	Средняя квадратическая погрешность положения характерной точки (Mt), м	Описание обозначения точки на местности (при наличии)
	X	Y	X	Y			
1	2	3	4	5	6	7	8
-	-	-	-	-	-	-	
3. Сведения о характерных точках части (частей) границы объекта							
Обозначение характерных точек части границы	Существующие координаты, м		Измененные (уточненные) координаты, м		Метод определения координат характерной точки	Средняя квадратическая погрешность положения характерной точки (Mt), м	Описание обозначения точки на местности (при наличии)
	X	Y	X	Y			
1	2	3	4	5	6	7	8
-	-	-	-	-	-	-	

СХЕМА РАСПОЛОЖЕНИЯ ГРАНИЦ ПУБЛИЧНОГО СЕРВИТУТА

Публичный сервитут для использования земель и земельных участков в целях реконструкции и эксплуатации магистрального нефтепровода федерального значения
«ППМН Сургут-Полоцк через р. Вятка на 1627 км, Ду-1000 мм, осн. нитка, УРНУ, КРНУ. Реконструкция»

(наименование объекта)
Обзорная схема

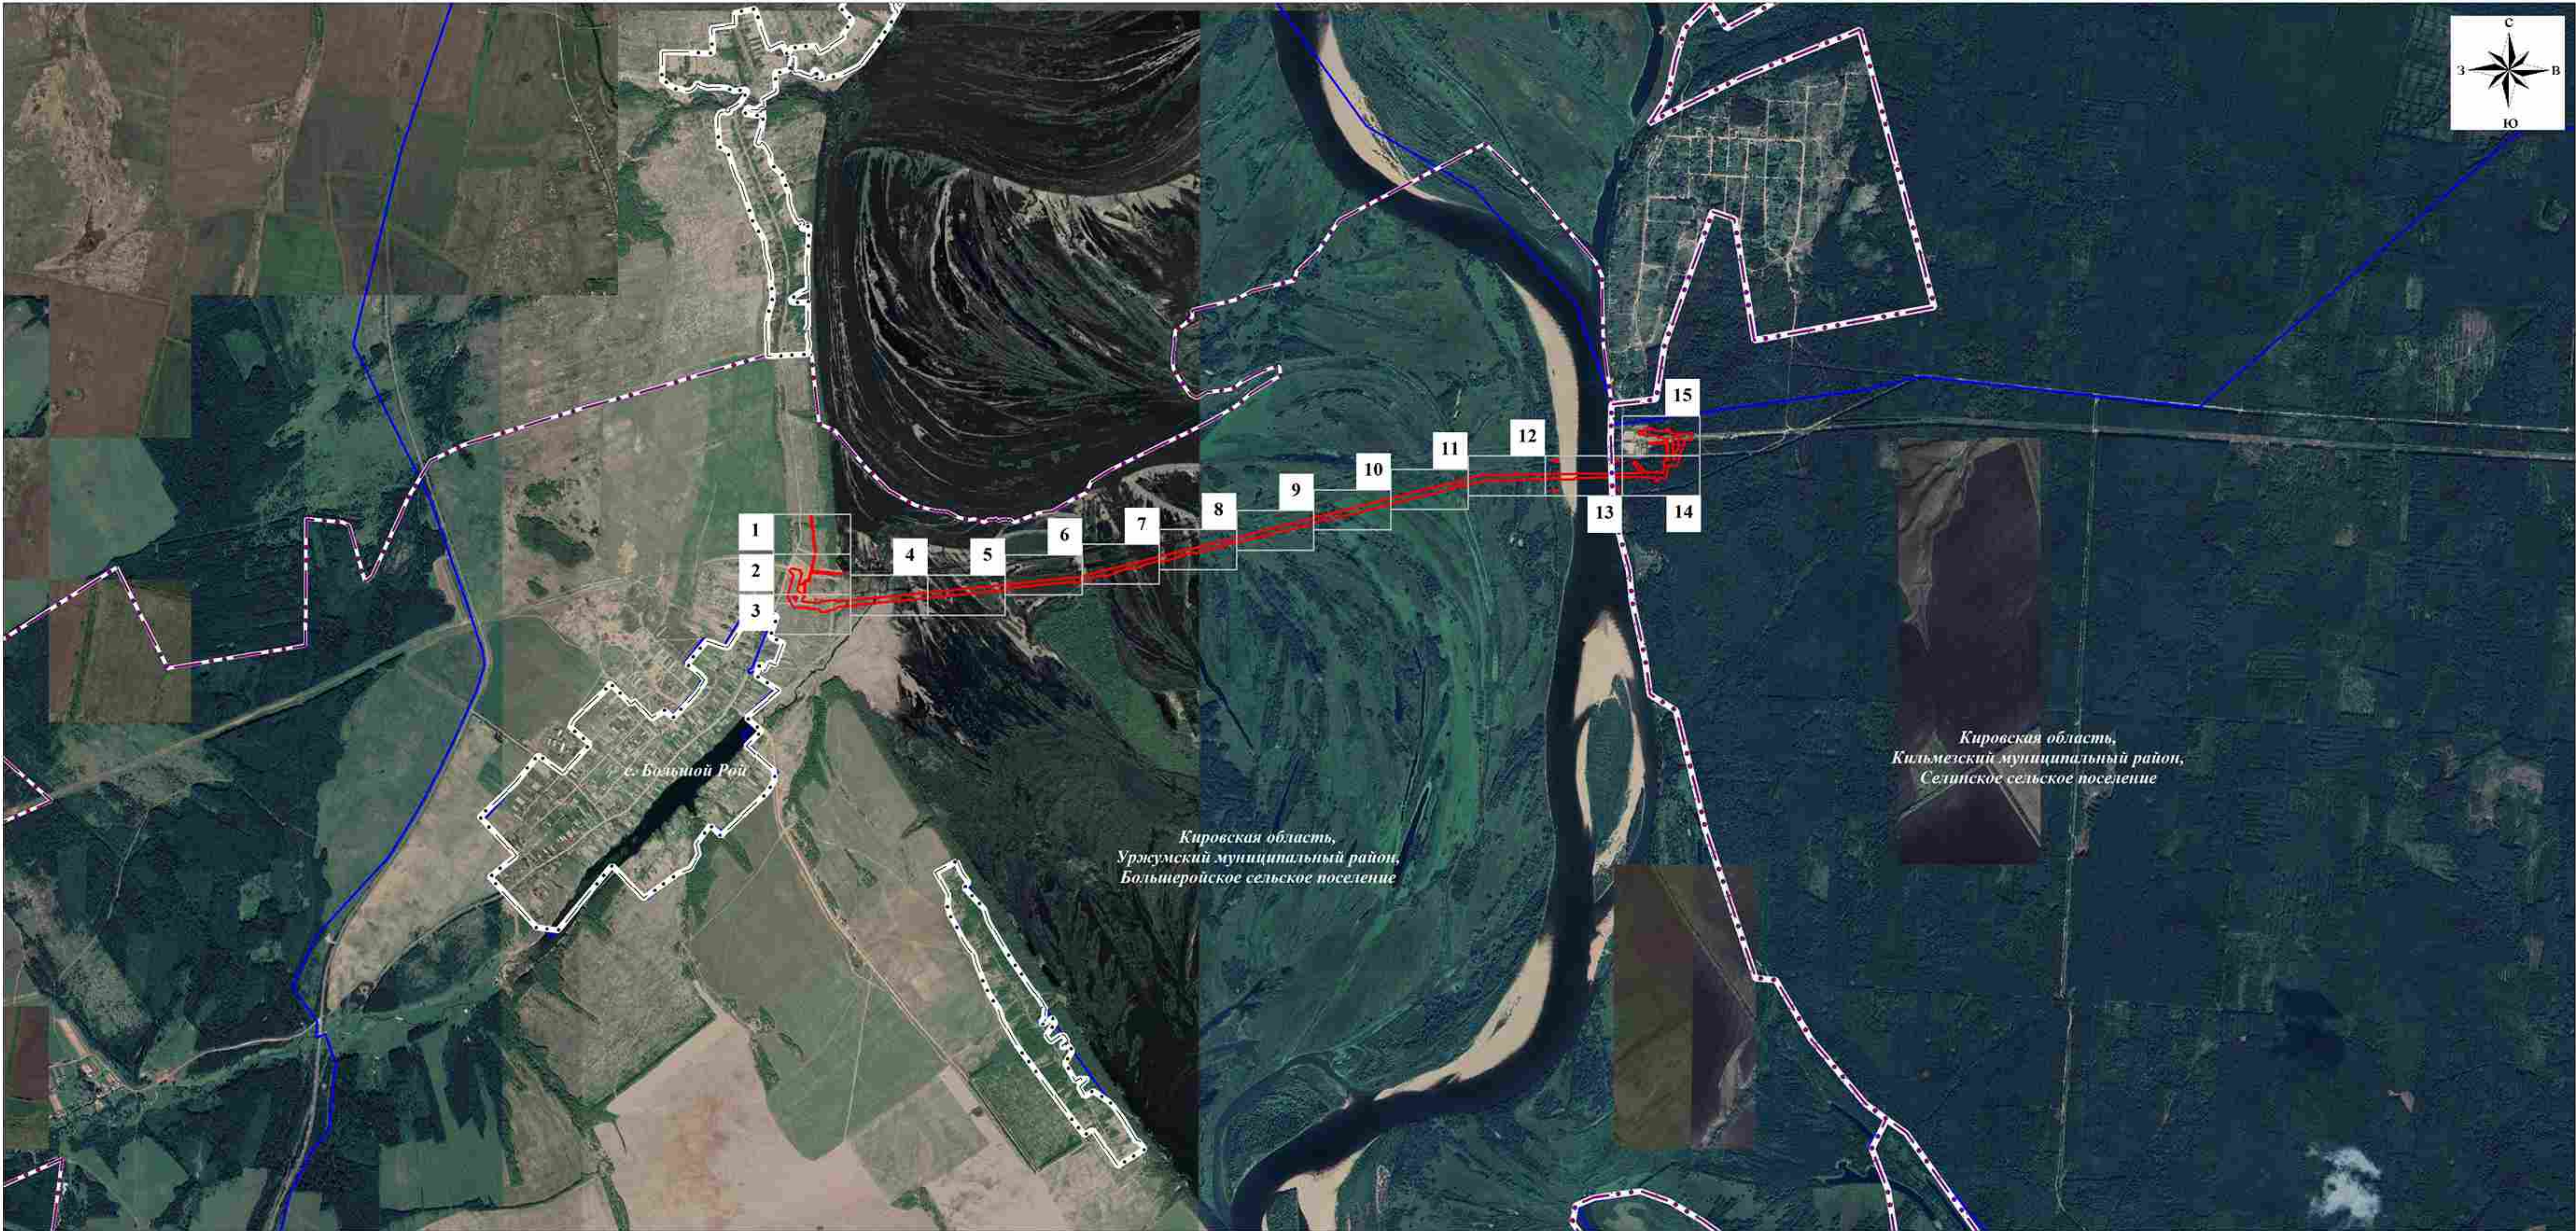

Используемые условные знаки и обозначения:

- проектная граница публичного сервитута
- граница кадастрового квартала
- границы населенных пунктов по сведениям ЕГРН
- границы сельских поселений по сведениям ЕГРН
- границы районов по сведениям ЕГРН

1 граница и номер листа

Масштаб 1:32000

Подпись  Кадомкина Н.С.
Дата " 31 " 03 2025 г.

СХЕМА РАСПОЛОЖЕНИЯ ГРАНИЦ ПУБЛИЧНОГО СЕРВИТУТА

Лист 1



Масштаб 1:1000

Используемые условные знаки и обозначения:

	проектная граница публичного сервитута		проектное местоположение оси нефтепровода
	граница кадастрового квартала		проектное местоположение ливневой канализации
	граница земельного участка, сведения о котором содержатся в ЕГРН		проектное местоположение оси кабеля ЭХЗ
43:35:531201	номер кадастрового квартала		проектное местоположение оси электрокабеля
43:35:000000:129	кадастровый номер земельного участка		
	обозначение характерной точки проектной границы публичного сервитута		

Подпись  Кадомкина Н.С.

Дата " 31 " 03 2025 г.

Лист 2



	проектная граница публичного сервитута
	граница кадастрового квартала
	граница земельного участка, сведения о котором содержатся в ЕГРН
3:35:531201	номер кадастрового квартала
5:000000:129	кадастровый номер земельного участка
	обозначение характерной точки проектной границы публичного сервитута

Подпись _____ Кадомкина Н.С.

Дата " 31 " 03 2025 г.

СХЕМА РАСПОЛОЖЕНИЯ ГРАНИЦ ПУБЛИЧНОГО СЕРВИТУТА

Лист 3



Используемые условные знаки и обозначения:

- проектная граница публичного сервитута
- граница кадастрового квартала
- граница земельного участка, сведения о котором содержатся в ЕГРН
- 43:35:531201 номер кадастрового квартала
- 43:35:000000:129 кадастровый номер земельного участка
- 15 обозначение характерной точки проектной границы публичного сервитута

- проектное местоположение оси нефтепровода
- проектное местоположение оси ливневой канализации
- проектное местоположение оси кабеля ЭХЗ
- проектное местоположение оси электрокабеля

Масштаб 1:1000

Подпись  Кадомкина Н.С.
Дата " 31 " 03 2025 г.

СХЕМА РАСПОЛОЖЕНИЯ ГРАНИЦ ПУБЛИЧНОГО СЕРВИТУТА

Лист 4



Используемые условные знаки и обозначения:

Масштаб 1:1000

- | | |
|--|--|
| | проектная граница публичного сервитута |
| | граница кадастрового квартала |
| | граница земельного участка, сведения о котором содержатся в ЕГРН |
| | номер кадастрового квартала |
| | кадастровый номер земельного участка |
| | обозначение характерной точки проектной границы публичного сервитута |

- | | |
|--|---|
| | проектное местоположение оси нефтепровода |
| | проектное местоположение ливневой канализации |
| | проектное местоположение оси кабеля ЭХЗ |
| | проектное местоположение оси электрокабеля |



Подпись _____ Кадомкина Н.С.

Дата " 31 " 03 2025 г.

СХЕМА РАСПОЛОЖЕНИЯ ГРАНИЦ ПУБЛИЧНОГО СЕРВИТУТА

Лист 5



Масштаб 1:1000

Используемые условные знаки и обозначения:

	проектная граница публичного сервитута		проектное местоположение оси нефтепровода
	граница кадастрового квартала		проектное местоположение ливневой канализации
	граница земельного участка, сведения о котором содержатся в ЕГРН		проектное местоположение оси кабеля ЭХЗ
43:35:531201	номер кадастрового квартала		проектное местоположение оси электрокабеля
43:35:000000:129	кадастровый номер земельного участка		
	обозначение характерной точки проектной границы публичного сервитута		

Подпись  Кадомкина Н.С.

Дата " 31 " 03 2025 г.

СХЕМА РАСПОЛОЖЕНИЯ ГРАНИЦ ПУБЛИЧНОГО СЕРВИТУТА

Лист 6



Используемые условные знаки и обозначения:

Масштаб 1:1000

- | | |
|-------------------------|--|
| | проектная граница публичного сервитута |
| | граница кадастрового квартала |
| | граница земельного участка, сведения о котором содержатся в ЕГРН |
| 43:35:531201 | номер кадастрового квартала |
| 43:35:000000:129 | кадастровый номер земельного участка |
| | обозначение характерной точки проектной границы публичного сервитута |

- | | |
|--|---|
| | проектное местоположение оси нефтепровода |
| | проектное местоположение оси ливневой канализации |
| | проектное местоположение оси кабеля ЭХЗ |
| | проектное местоположение оси электрокабеля |

Подпись  Кадомкина Н.С.

Дата " 31 " 03 2025 г.

Лист 7



43:35:531201

Масштаб 1:1000

	проектная граница публичного сервитута
	граница кадастрового квартала
	граница земельного участка, сведения о котором содержатся в ЕГРН
3:35:531201	номер кадастрового квартала
5:000000:129	кадастровый номер земельного участка
	обозначение характерной точки проектной границы публичного сервитута

	проектное местоположение оси нефтепровода
	проектное местоположение ливневой канализации
	проектное местоположение оси кабеля ЭХЗ
	проектное местоположение оси электрокабеля

Подпись  _____ Кадомкина Н.С.

Дата " 31 " 03 2025 г.

СХЕМА РАСПОЛОЖЕНИЯ ГРАНИЦ ПУБЛИЧНОГО СЕРВИТУТА

Лист 8



Используемые условные знаки и обозначения:

Масштаб 1:1000

- | | |
|--|--|
| | проектная граница публичного сервитута |
| | граница кадастрового квартала |
| | граница земельного участка, сведения о котором содержатся в ЕГРН |
| | номер кадастрового квартала |
| | кадастровый номер земельного участка |
| | обозначение характерной точки проектной границы публичного сервитута |

- | | |
|--|---|
| | проектное местоположение оси нефтепровода |
| | проектное местоположение оси ливневой канализации |
| | проектное местоположение оси кабеля ЭХЗ |
| | проектное местоположение оси электрокабеля |

Подпись Кадомкина Н.С.

Дата " 31 " 03 2025 г.

СХЕМА РАСПОЛОЖЕНИЯ ГРАНИЦ ПУБЛИЧНОГО СЕРВИТУТА

Лист 9



Используемые условные знаки и обозначения:

Масштаб 1:1000

- | | |
|--|--|
| | проектная граница публичного сервитута |
| | граница кадастрового квартала |
| | граница земельного участка, сведения о котором содержатся в ЕГРН |
| | номер кадастрового квартала |
| | кадастровый номер земельного участка |
| | обозначение характерной точки проектной границы публичного сервитута |

- | | |
|--|---|
| | проектное местоположение оси нефтепровода |
| | проектное местоположение ливневой канализации |
| | проектное местоположение оси кабеля ЭХЗ |
| | проектное местоположение оси электрокабеля |

Подпись  Кадомкина Н.С.

Дата " 31 " 03 2025 г.

СХЕМА РАСПОЛОЖЕНИЯ ГРАНИЦ ПУБЛИЧНОГО СЕРВИТУТА

Лист 10



Используемые условные знаки и обозначения:

- | | |
|------------------|--|
| | проектная граница публичного сервитута |
| | граница кадастрового квартала |
| | граница земельного участка, сведения о котором содержатся в ЕГРН |
| 43:35:531201 | номер кадастрового квартала |
| 43:35:000000:129 | кадастровый номер земельного участка |
| | обозначение характерной точки проектной границы публичного сервитута |

- | | |
|--|---|
| | проектное местоположение оси нефтепровода |
| | проектное местоположение ливневой канализации |
| | проектное местоположение оси кабеля ЭХЗ |
| | проектное местоположение оси электрокабеля |

Масштаб 1:1000



Подпись _____ Кадомкина Н.С.

Дата " 31 " 03 2025 г.

СХЕМА РАСПОЛОЖЕНИЯ ГРАНИЦ ПУБЛИЧНОГО СЕРВИТУТА

Лист 11



Используемые условные знаки и обозначения:

Масштаб 1:1000


	проектная граница публичного сервитута		проектное местоположение оси нефтепровода
	граница кадастрового квартала		проектное местоположение оси ливневой канализации
	граница земельного участка, сведения о котором содержатся в ЕГРН		проектное местоположение оси кабеля ЭХЗ
43:35:531201	номер кадастрового квартала		проектное местоположение оси электрокабеля
43:35:000000:129	кадастровый номер земельного участка		
	обозначение характерной точки проектной границы публичного сервитута		

Подпись  Кадомкина Н.С.

Дата " 31 " 03 2025 г.

СХЕМА РАСПОЛОЖЕНИЯ ГРАНИЦ ПУБЛИЧНОГО СЕРВИТУТА

Лист 12

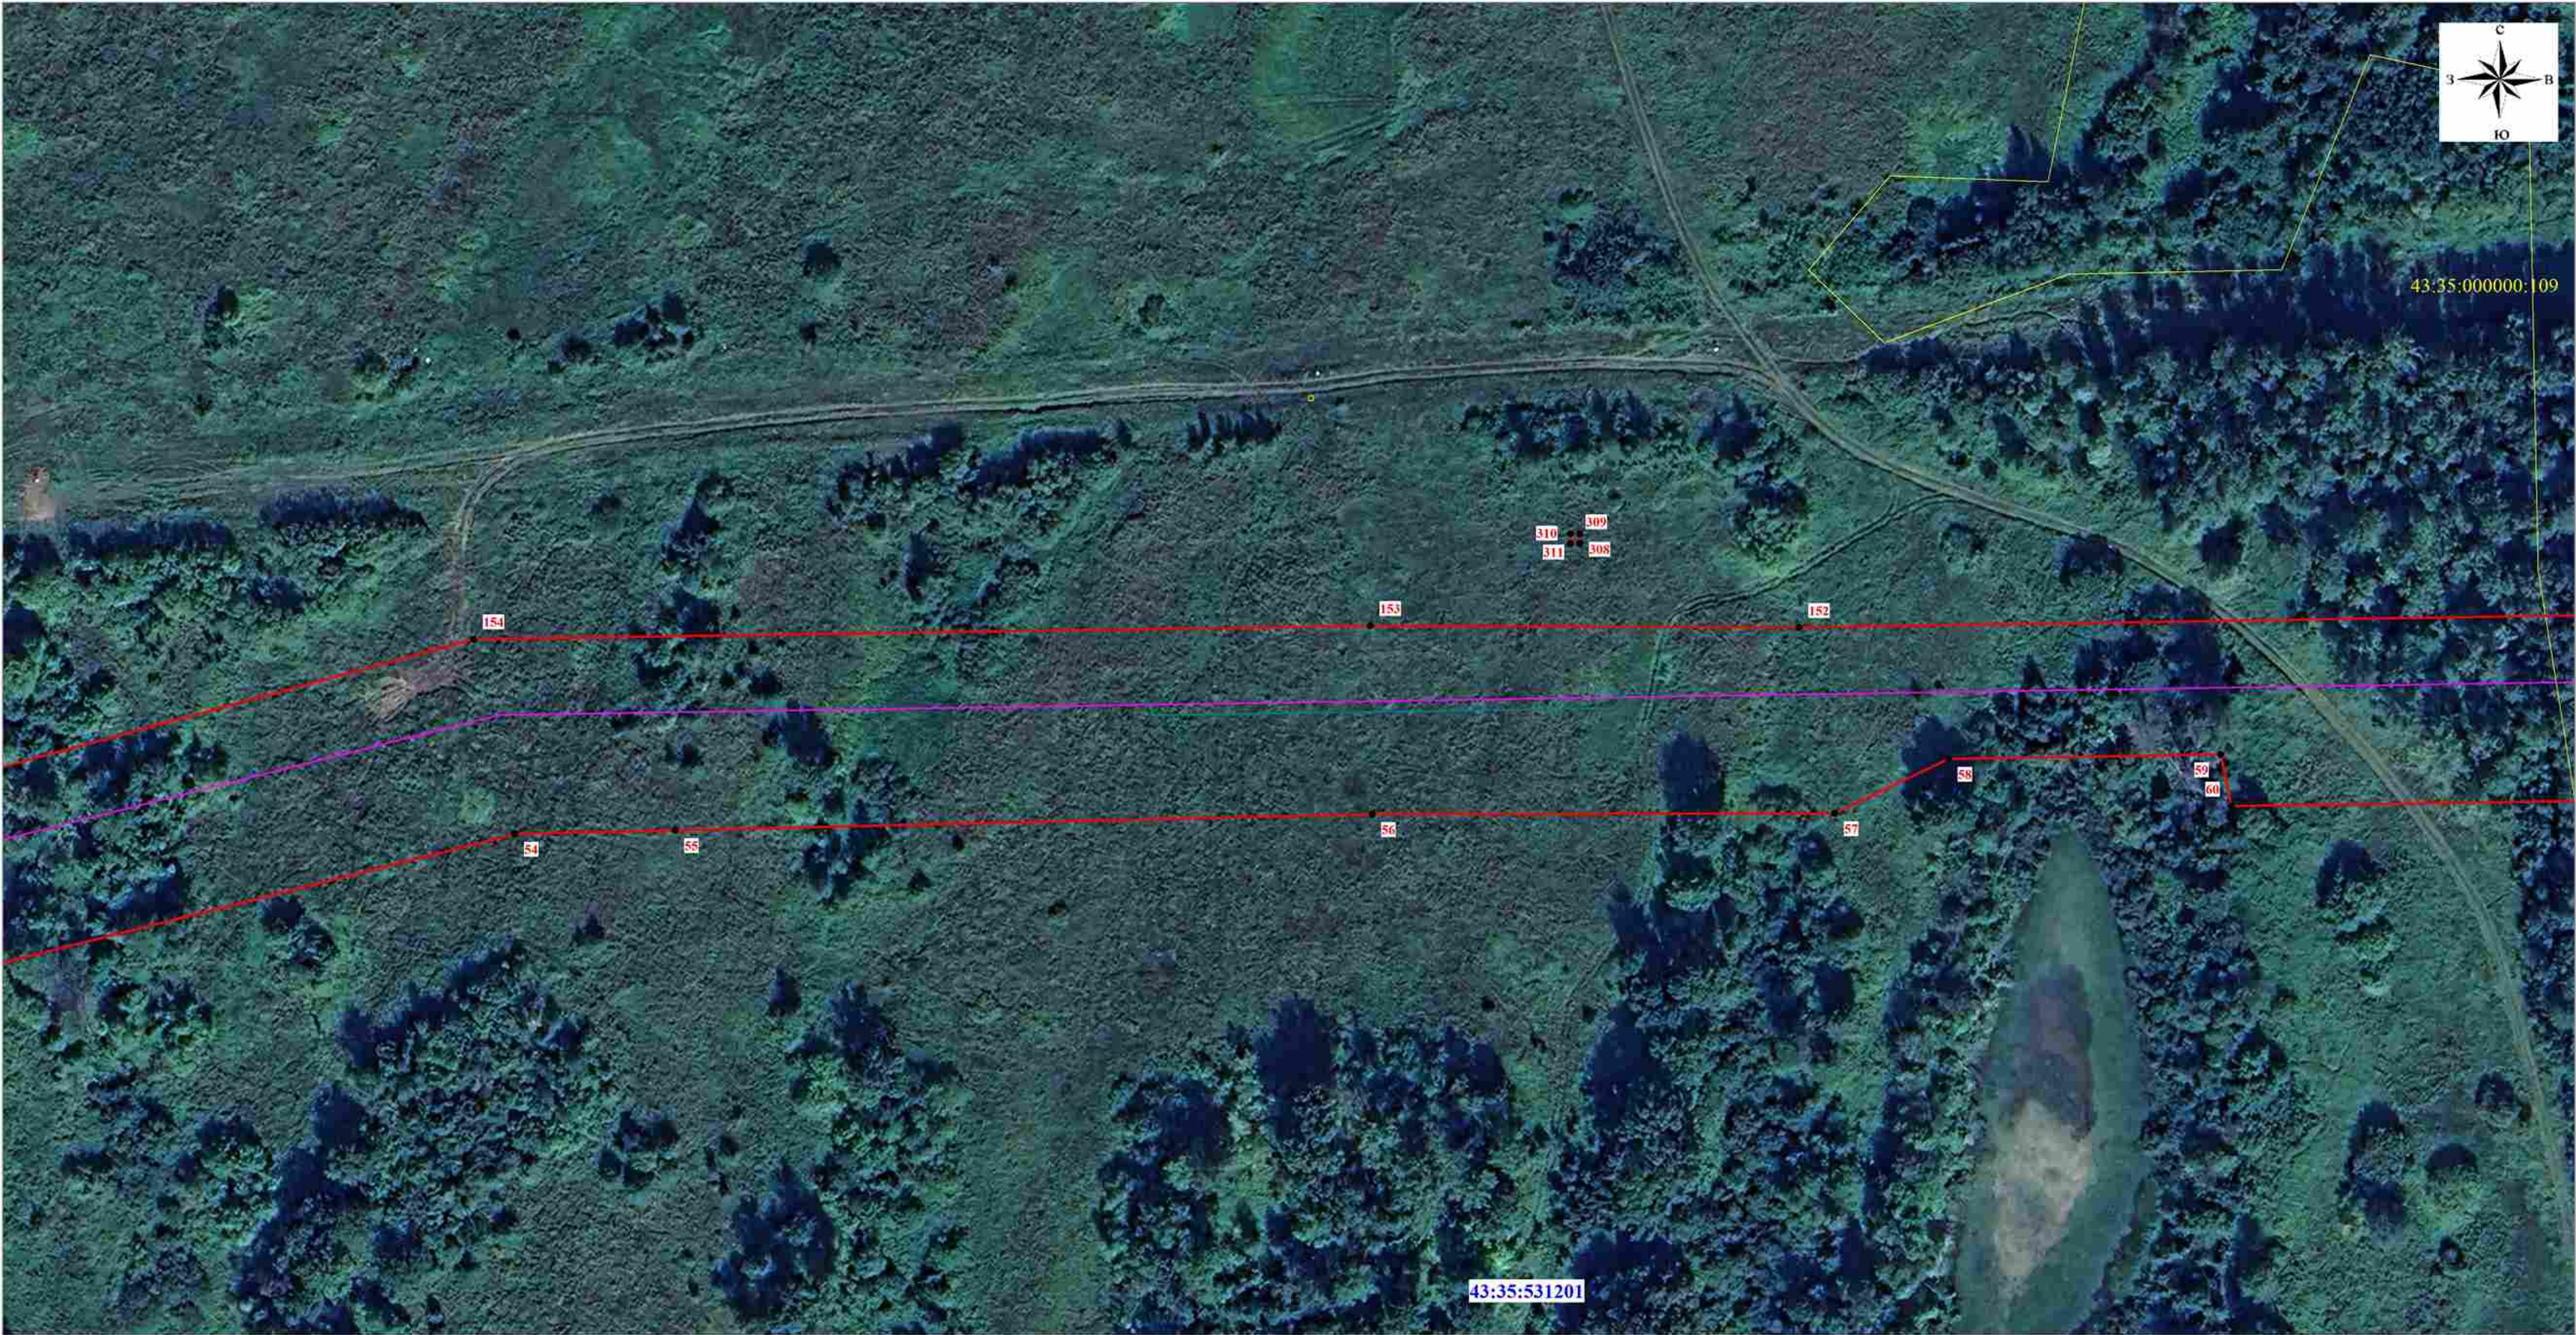

Используемые условные знаки и обозначения:

- | | |
|--|--|
| | проектная граница публичного сервитута |
| | граница кадастрового квартала |
| | граница земельного участка, сведения о котором содержатся в ЕГРН |
| | номер кадастрового квартала |
| | кадастровый номер земельного участка |
| | обозначение характерной точки проектной границы публичного сервитута |

- | | |
|--|---|
| | проектное местоположение оси нефтепровода |
| | проектное местоположение оси ливневой канализации |
| | проектное местоположение оси кабеля ЭХЗ |
| | проектное местоположение оси электрокабеля |

Масштаб 1:1000



Подпись _____ Кадомкина Н.С.

Дата " 31 " 03 2025 г.

Лист 13



	проектная граница публичного сервитута
	граница кадастрового квартала
	граница земельного участка, сведения о котором содержатся в ЕГРН
3:35:531201	номер кадастрового квартала
5:000000:129	кадастровый номер земельного участка
	обозначение характерной точки проектной границы публичного сервитута

Подпись  Кадомкина Н.С.

Дата " 31 " 03 2025 г.

Лист 14



	проектная граница публичного сервитута
	граница кадастрового квартала
	граница земельного участка, сведения о котором содержатся в ЕГРН
3:35:531201	номер кадастрового квартала
5:000000:129	кадастровый номер земельного участка
	обозначение характерной точки проектной границы публичного сервитута

	проектное местоположение оси нефтепровода
	проектное местоположение ливневой канализации
	проектное местоположение оси кабеля ЭХЗ
	проектное местоположение оси электрокабеля

Подпись  _____ Кадомкина Н.С.

Дата " 31 " 03 2025 г.

Лист 14



	проектная граница публичного сервитута
	граница кадастрового квартала
	граница земельного участка, сведения о котором содержатся в ЕГРН
3:35:531201	номер кадастрового квартала
5:000000:129	кадастровый номер земельного участка
	обозначение характерной точки проектной границы публичного сервитута

Подпись  _____ Кадомкина Н.С.

Дата " 31 " 03 2025 г.