



ГЕНЕРАЛЬНЫЙ ПЛАН Большеройское сельское поселение Уржумского района Кировской области

Карта планируемого размещения объектов местного значения поселения М 1:25000

УСЛОВНЫЕ ОБОЗНАЧЕНИЯ:

- Границы**
- муниципальных районов
 - сельских поселений
 - населенных пунктов
- Границы зон с особыми условиями использования территории
- водоохранной зоны
- Санитарные разрывы:
- зоны минимально допустимых расстояний

Территории

- Населенных пунктов:
- населенных пунктов
- Водных объектов:
- рек, озер

Объекты инженерной инфраструктуры

Объекты электроснабжения:

- высоковольтные линии электропередач 110 кВ
- высоковольтные линии электропередач 35 кВ
- высоковольтные линии электропередач 6-10 кВ на балансе филиала "Кировэнерго"
- трансформаторная подстанция 35/10 кВ
- трансформаторная подстанция 6-10 кВ на балансе филиала "Кировэнерго"
- трансформаторная подстанция 6-10 кВ не на балансе филиала "Кировэнерго"

Объекты водоснабжения:

- Водозаборные скважины ***
- номер водозаборной скважины
- По характеру работы:
- действующая
 - бездействующая
- По местонахождению:
- потеряна на местности

Объекты связи:

- телевизионная ретрансляционная вышка цифрового телевидения
- АТС
- кабель связи ВОЛС ОАО "Ростелеком"
- кабель оптоволоконный МТС

Объекты теплоснабжения:

- газовая котельная

Трубопроводный транспорт

- Линейные объекты:
- магистральный нефтепровод "Холмогоры-Клин" и "Сургут-Полуцк"
 - магистральный газопровод КС Вятская - Киров
 - межпоселковый газопровод

Месторождения полезных ископаемых

- Песчано-гравийные смеси:
- мелкие (<10 млн. м3)
- Кирпично-черепичные глины (для грубой керамики):
- мелкие (<5 млн. м3)

Объекты социальной инфраструктуры

- названия месторождений
- оцененные по кат. С1+С2
- медицинский пункт, ФАП, амбулатория
- средняя общеобразовательная школа
- детский сад
- сельский клуб
- сельский дом культуры
- отделение почтовой связи
- банк
- библиотека
- футбольное поле, стадион

Службы по предотвращению и ликвидации чрезвычайных ситуаций

- муниципальная пожарная охрана

Инженерная подготовка и благоустройство территории:

- гидротехническое сооружение
- реконструкция гидротехнического сооружения

Объекты культурного наследия

- памятники федерального значения
- памятники археологии

Транспортная инфраструктура

Дороги:

- регионального или межмуниципального значения с твердым покрытием
- реконструкция автомобильной дороги регионального значения с переводом в статус автомобильной дороги федерального значения
- муниципального значения с асфальто-бетонным покрытием
- муниципального значения с щебеночным покрытием
- реконструкция автомобильной дороги муниципального значения
- муниципального значения без покрытия
- муниципального значения полевые, лесные

Объекты транспортной инфраструктуры:

- мост ж/б
- мост труба
- реконструкция моста
- остановочный пункт
- паромная переправа
- основные пристани

Объекты специального назначения

Скотомогильники, яма бекари:

- действующий несанкционированный скотомогильник
- биотермическая яма (яма бекари)

Кладбища:

- православное
- мусульманское

Объекты специального назначения

Скотомогильники, яма бекари:

- действующий несанкционированный скотомогильник
- биотермическая яма (яма бекари)


Кладбища:

- православное
- мусульманское

Примечание:

- В связи с масштабом видности на схеме не отражены охранные зоны и инфраструктура магистральных газопроводов, магистральных нефтепроводов и газопроводов - отводов.
- Границы охранных зон согласно Правилам охраны магистральных газопроводов (постановление Госгортехнадзора РФ № 9 от 22.04.92 г.) проходят в 25 м. от оси газопровода с каждой стороны.
- Охранный зона нефтепроводов "Холмогоры-Клин" и "Сургут-Полуцк" составляет 25 м. в каждую сторону от оси нефтепровода.
- Зона минимально допустимых расстояний от оси нефтепровода МН "Холмогоры-Клин" - 200 м., МН "Сургут-Полуцк" - 150 м. в каждую сторону.
- Условными обозначениями в форме значков на карте-схеме указаны объекты, по которым отсутствует информация по их границе.
- К землям водного фонда относится только река Вятка, остальные водные объекты находятся на землях других категорий.
- Данные по скважинам по состоянию на 2009 год. Необходимо уточнение.

Материалы к утверждению
Утвержден решением Большеаройской сельской Думы Уржумского района Кировской области третьего созыва №39/113 от 10.06.16

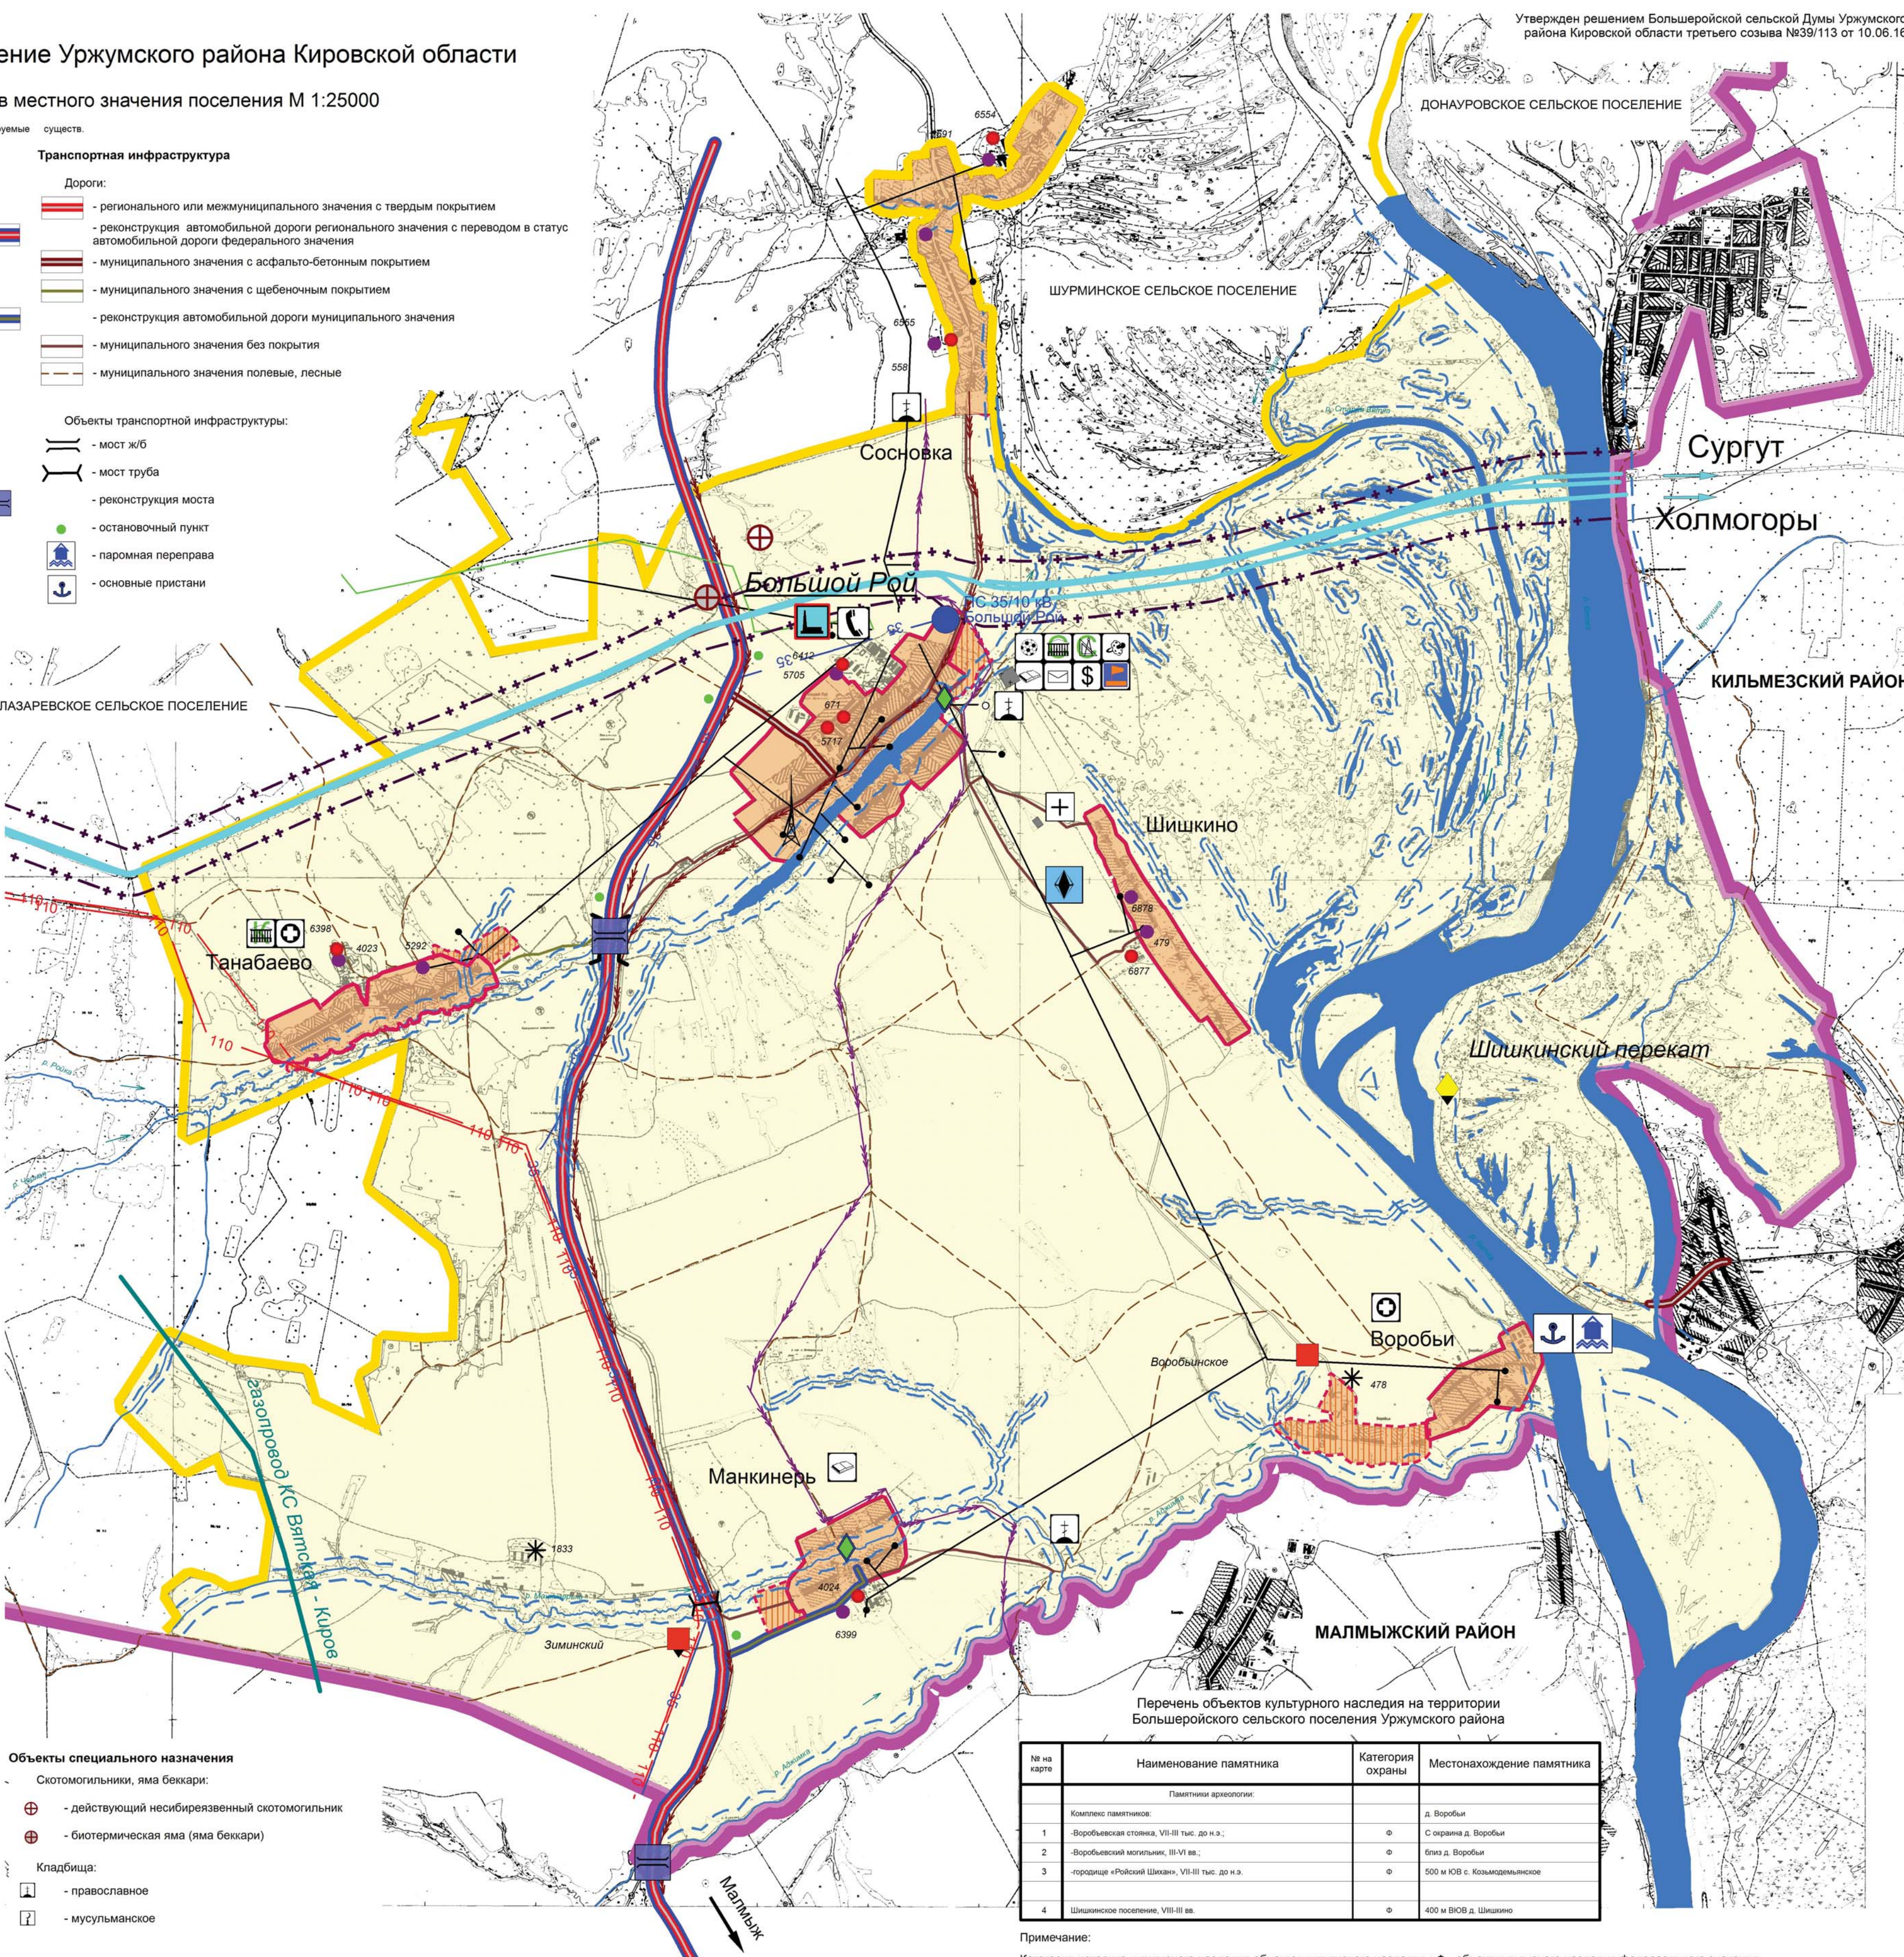

Перечень объектов культурного наследия на территории
Большеаройского сельского поселения Уржумского района

№ на карте	Наименование памятника	Категория охраны	Местонахождение памятника
Памятники археологии:			
1	Комплекс памятников: -Воробьевская стоянка, VII-III тыс. до н.э.;	Ф	д. Воробьи
2	-Воробьевский могильник, III-VI вв.;	Ф	С окраины д. Воробьи
3	-городище «Рокский Шокан», VII-III тыс. до н.э.	Ф	близ д. Воробьи
4	Шижинское поселение, VIII-III вв.	Ф	500 м юв с. Козьмодемьянское

Примечание:

Категория историко-культурного наследия объектов культурного наследия : Ф - объект культурного наследия федерального значения

Примечание:
Земли промышленности, энергетики, транспорта, связи, радиовещания, телевидения, информатики, земли для обеспечения космической деятельности, земли обороны, безопасности и земли иного специального назначения.
*** Размер СЗЗ реконструируемых объектов: СанПиН 2.2.12.1.1.1200-03 "Санитарно-защитные зоны и санитарная классификация предприятий, сооружений и иных объектов", если нет иных данных.

АПМ 07-09-15-ГП/З					
Генеральный план Большеаройского сельского поселения Уржумского района Кировской области					
Изм.	Кол.	Лист	№ док.	Подп.	Дата
Дар по ГП	Базаркина				
Иск.проект	Итаповская				
Исполнитель	Итаповская				
Карта планируемого размещения объектов местного значения поселения М 1:25000				Стандарт	Лист
				Листов	